



TE KOOP



➤ Groot Lageland 13, Zwartsluis  
Vraagprijs € 525.000,- k.k.



# Over ons



## Mensenwerk met een goed gevoel

Achter iedere geslaagde (ver)koop staat een team dat weet wat écht belangrijk is: persoonlijke aandacht, heldere communicatie en een betrokken aanpak. Bij ons draait het om mensen, niet alleen om stenen. Daarom is onze missie simpel en oprecht: een goed gevoel – voor kopers, verkopers én iedereen daartussenin.

## Elk huis heeft een verhaal

Bij Bonthuis Vaartjes Makelaars draait het om meer dan huizen. We combineren ervaring en marktkennis met duidelijke communicatie en persoonlijke aandacht. Je mag rekenen op betrokken begeleiding en een soepel proces, van het eerste gesprek tot de sleuteloverdracht. We zorgen dat jij met een goed gevoel de deur achter je dichttrekt.

**Bonthuis Vaartjes Makelaars** is aangesloten bij de Nederlandse Vereniging van Makelaars (NVM). De grootste brancheorganisatie in Nederland op het gebied van onroerend goed. Het feit dat deze verkoper een NVM-makelaar inschakelt bij de verkoop van zijn/ haar huis, geeft aan dat de verkoop niet aan zo maar een makelaar wordt overgelaten.

## Onafhankelijk hypotheekadvies nodig?


Wij zijn volledig onafhankelijk en aangesloten bij De Hypotheekshop. Wij houden voor je het overzicht en vergelijken hypotheekrentetarieven en voorwaarden van al onze aanbieders. We nemen je persoonlijke situatie en toekomstplannen hiervoor als uitgangspunt. Zo vinden we een hypotheek die bij jouw inkomen en je nieuwe huis past. Of je nu je eerste huis koopt, of al toe bent aan een ander huis.

# Je bent van harte **welkom!**



# Kenmerken

## Groot Lageland 13, Zwartsluis

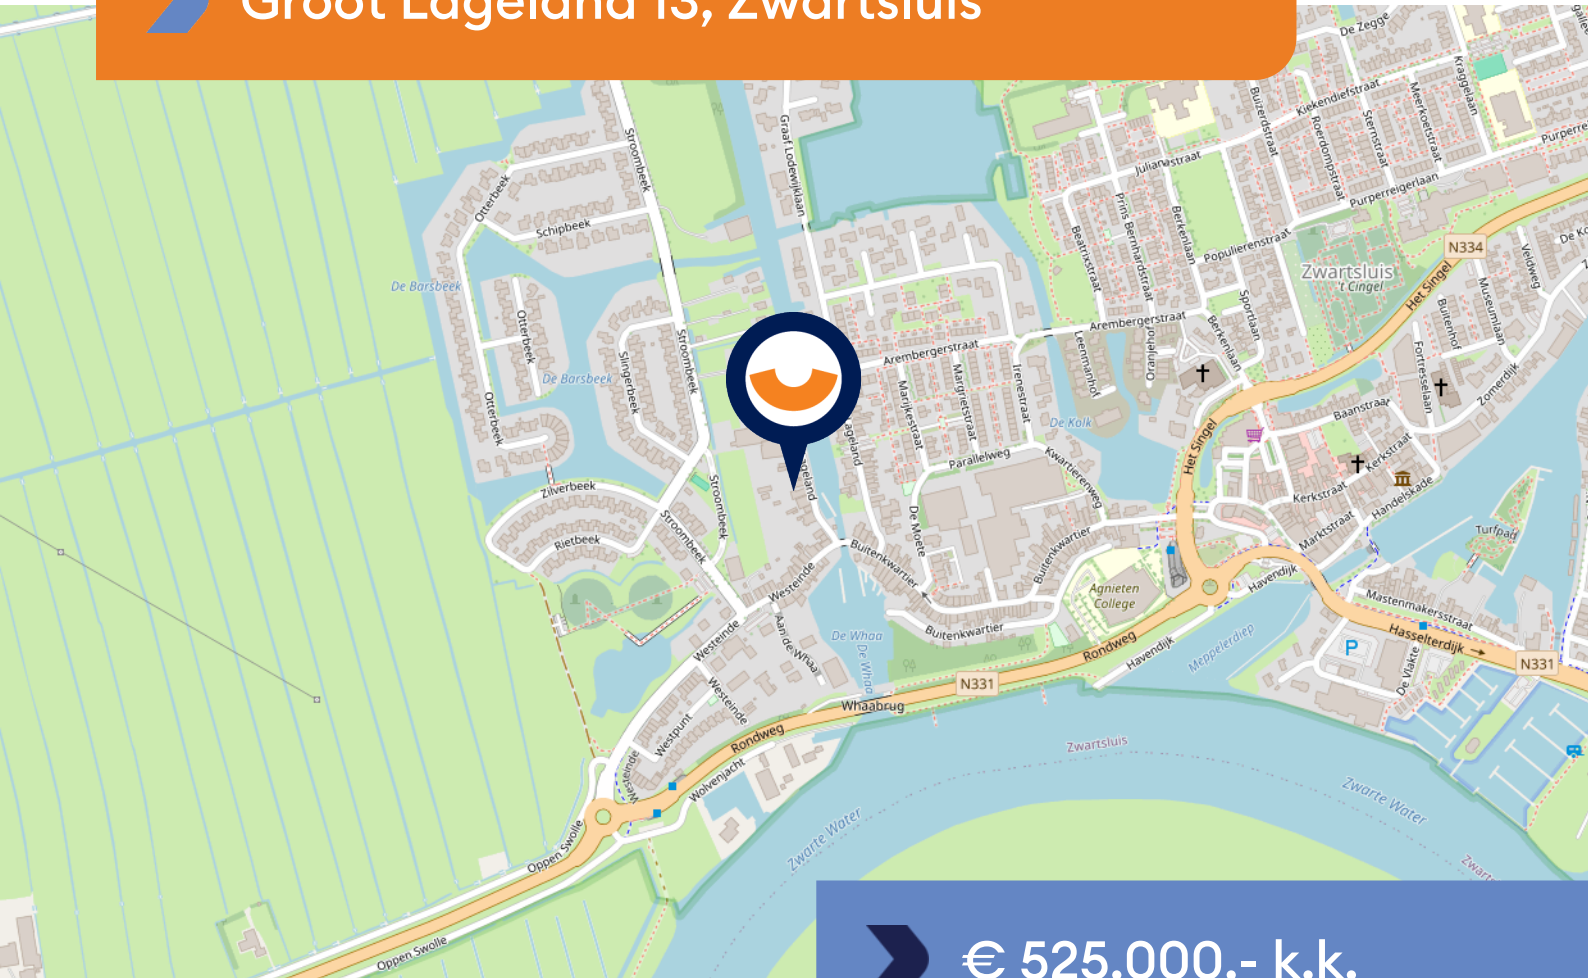

➤ € 525.000,- k.k.



WOONOPPERVLAKTE  
**201 m<sup>2</sup>**



BOUWJAAR  
**1910**



PERCELOPPERVLAKTE  
**326 m<sup>2</sup>**



AANTAL KAMERS  
**8**



TUIN LIGGING  
**zuidwest**



AANTAL SLAAPKAMERS  
**6**



INHOUD  
**785 m<sup>3</sup>**



ENERGIELABEL  
**D**



# Omschrijving

Een unieke kans: wonen aan de Arembergergracht met uitzicht op de Schutsluis en het wachtershuisje.

Aan het karakteristieke Groot Lageland, op een plek waar water, historie en dorpse charme samenkomen, staat deze bijzondere woning. Hier woon je letterlijk aan de Arembergergracht, met vrij uitzicht op de sluis en het authentieke wachtershuisje. Het is een plek waar de tijd zichtbaar door het landschap stroomt: waar boten rustig voorbij varen, waar het water het ritme van de dag bepaalt en waar de rijke geschiedenis van Zwartsluis nog altijd voelbaar is.

De woning aan het Groot Lageland 13 is een bijzonder object met een verhaal. Oorspronkelijk ontstaan uit twee woningen, biedt het huis vandaag de dag een verrassend ruime en veelzijdige indeling. Juist die ontstaansgeschiedenis zorgt voor mogelijkheden die je niet vaak tegenkomt. Denk aan ruimte voor thuiswonende kinderen, een praktijk of kantoor aan huis, of zelfs het realiseren van een kleinschalige Bed & Breakfast op deze unieke locatie aan het water.

In de afgelopen jaren is de woning met zorg gerenoveerd en gemoderniseerd, waarbij comfort en sfeer hand in hand gaan met het karakter van het huis. Zo is de badkamer op de begane grond in 2022 vernieuwd en is de badkamer boven in 2025 gerenoveerd. De keuken werd in 2003 geplaatst en door de jaren heen verder gemoderniseerd met onder andere een combi-oven uit 2022, een nieuwe kookplaat uit 2024 en een vaatwasser uit 2025.

## BEGANE GROND

Bij binnenkomst valt direct de lichte woonkamer aan de voorzijde op. De grote ramen zorgen voor een prettige hoeveelheid daglicht en geven tegelijkertijd een prachtig uitzicht op de Arembergergracht en de sluis. In het vaarseizoen vormt dit een levendig decor: pleziervaart die rustig passeert, mensen die even stoppen bij de sluis en het kabbelende water dat altijd aanwezig is.

De woonkamer gaat naadloos over in de eetkamer, waardoor een fijne, open leefruimte ontstaat waar wonen en leven samenkomen. Het is een plek waar je met gemak een grote eettafel plaatst voor lange avonden tafelen met familie en vrienden.

De keuken ligt centraal in de woning en beschikt over een knusse hoekopstelling met een grote raampartij aan de zijkant die zorgt voor veel natuurlijk licht. Vanuit de keuken loop je door naar de tweede hal waar zich onder andere de aansluitingen voor de wasmachine bevinden. Aangrenzend ligt de badkamer op de begane grond, voorzien van een ligbad, douche en een modern wastafelmeubel.

Via de achtergelegen hal bereik je een open ruimte met wastafel en daarnaast een multifunctionele kamer. Deze ruimte leent zich uitstekend als kantoor, hobbyruimte, atelier of extra kamer. Door de indeling en de geschiedenis van de woning zijn hier verschillende gebruiksmogelijkheden denkbaar.

**Krijg je al een goed gevoel?**



# Omschrijving

## EERSTE VERDIEPING

De eerste verdieping verrast door de ruimte. Vanaf de overloop zijn maar liefst vijf slaapkamers bereikbaar. Hierdoor is de woning uitermate geschikt voor grote gezinnen, maar ook voor wie graag extra kamers heeft voor werk, hobby of logees. De vernieuwde badkamer op deze verdieping zorgt voor extra comfort. Dankzij de vele kamers is de indeling flexibel en eenvoudig aan te passen aan de woonwensen van vandaag. Via een losse trap is de vliering bereikbaar. Deze ruimte biedt praktische bergruimte en vormt een waardevolle aanvulling.

## TUIN

De tuin biedt volop mogelijkheden om geheel naar eigen smaak in te richten. Of je nu droomt van een groene tuin met veel beplanting, een plek voor spelende kinderen of een ruim terras om te genieten van de zon – hier kan het allemaal. Op warme dagen is het heerlijk om buiten te zitten terwijl de sfeer van het water en de sluis op de achtergrond voelbaar blijft. Lange zomeravonden, een barbecue met vrienden of een gezellig samenzijn met familie krijgen hier vanzelf iets bijzonders.

Parkeerruimte in de tuin voor uw auto, caravan of camper!



Zwartsluis is een waterrijk dorp in Overijssel, gelegen aan het Zwarte Water en de Arembergergracht. Het is populair bij watersporters en ligt dicht bij Meppel en Zwolle.



# Omschrijving

En zoek je nog ruimte voor je sloep? Het is toegestaan om over de volledige breedte van de kavel een boot aan te leggen aan de kade.

## OMGEVING

De ligging maakt deze woning echt uniek. Direct aan de Arembergergracht, met uitzicht op de sluis en het historische wachtershuisje, woon je hier op een plek die onlosmakelijk verbonden is met de geschiedenis van Zwartsluis. Het water speelde eeuwenlang een belangrijke rol in het ontstaan van het dorp en dat voel je hier nog elke dag.

Vanaf de woning fiets je eenvoudig over de brug richting het centrum van Zwartsluis. Winkels, horeca en voorzieningen liggen binnen handbereik. Ook de supermarkt is binnen ongeveer vijf minuten bereikbaar. Tegelijkertijd ervaar je hier de rust en charme van wonen aan het water, op een plek waar historie, levendigheid en wooncomfort samenkomen.

Een woning met karakter, ruimte en een verhaal: op een prachtige plek in Zwartsluis.

Woorden en foto's geven slechts een voorproefje. Ervaar het zelf en plan vandaag nog een bezichtiging met één van de makelaars van Bonthuis Vaartjes Makelaars!

Krijg je al een **goed** gevoel?











Kies voor een  
**goed** gevoel!
































# Plattegrond Begane grond

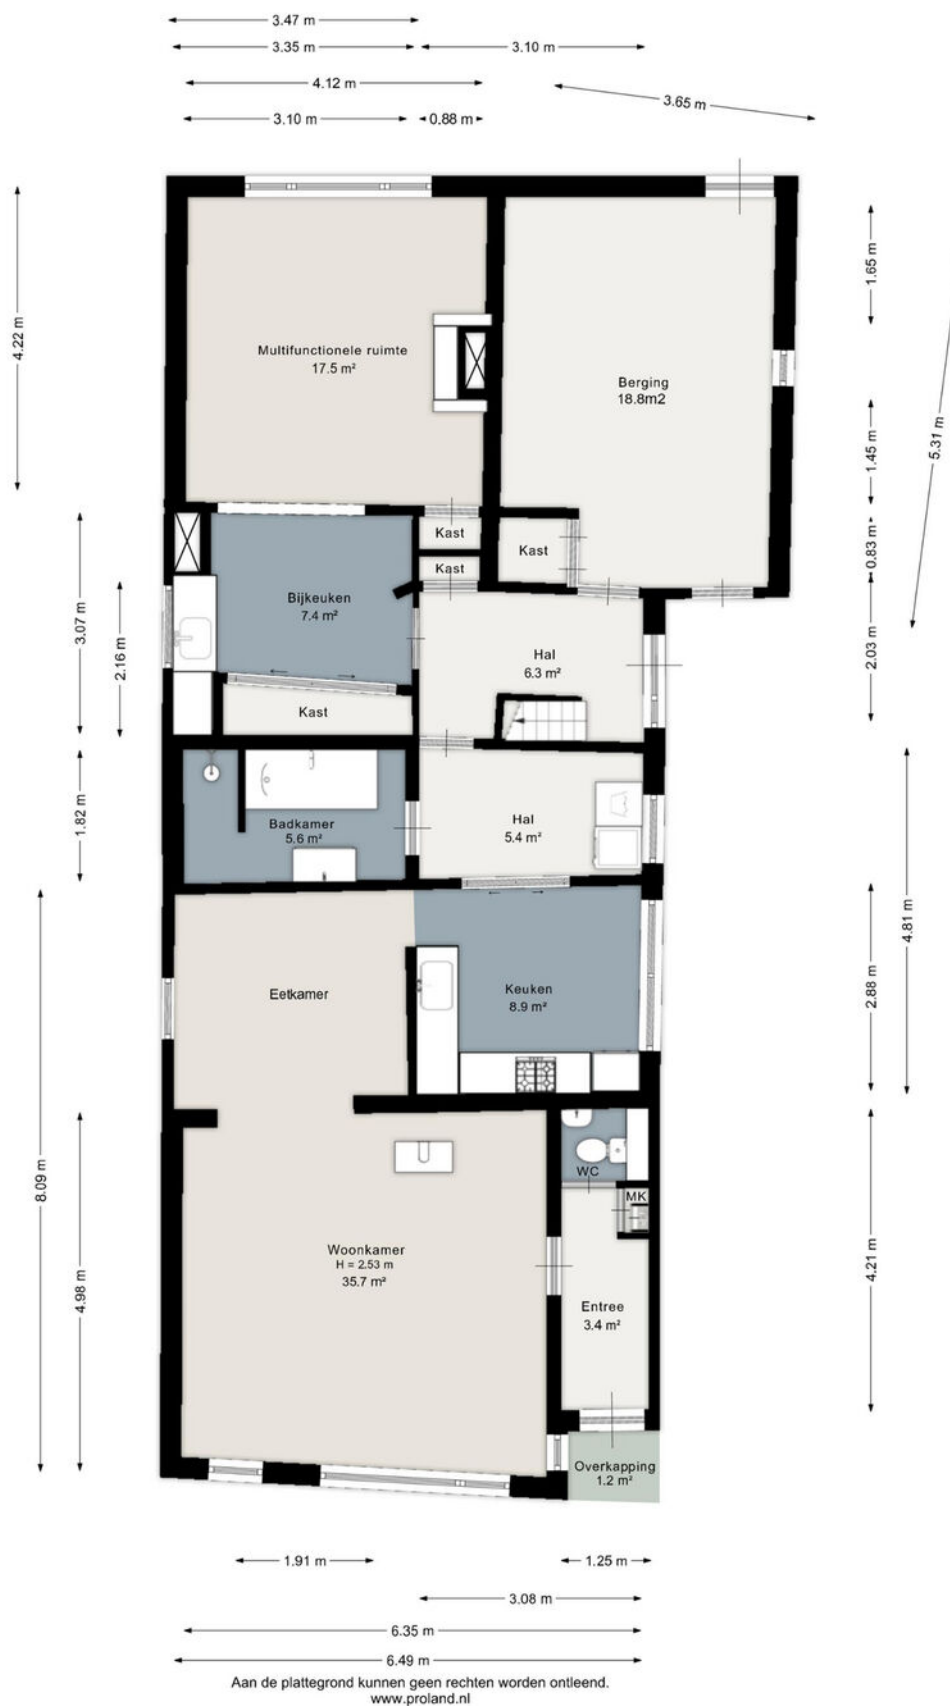

Deze plattegronden zijn opgemaakt voor indicatieve doeleinden. Hieraan kunnen geen rechten worden ontleend.



# Plattegrond 1e verdieping




Aan de plattegrond kunnen geen rechten worden ontleend.  
[www.proland.nl](http://www.proland.nl)

Deze plattegronden zijn opgemaakt voor indicatieve doeleinden. Hieraan kunnen geen rechten worden ontleend.



# Plattegrond Zolder

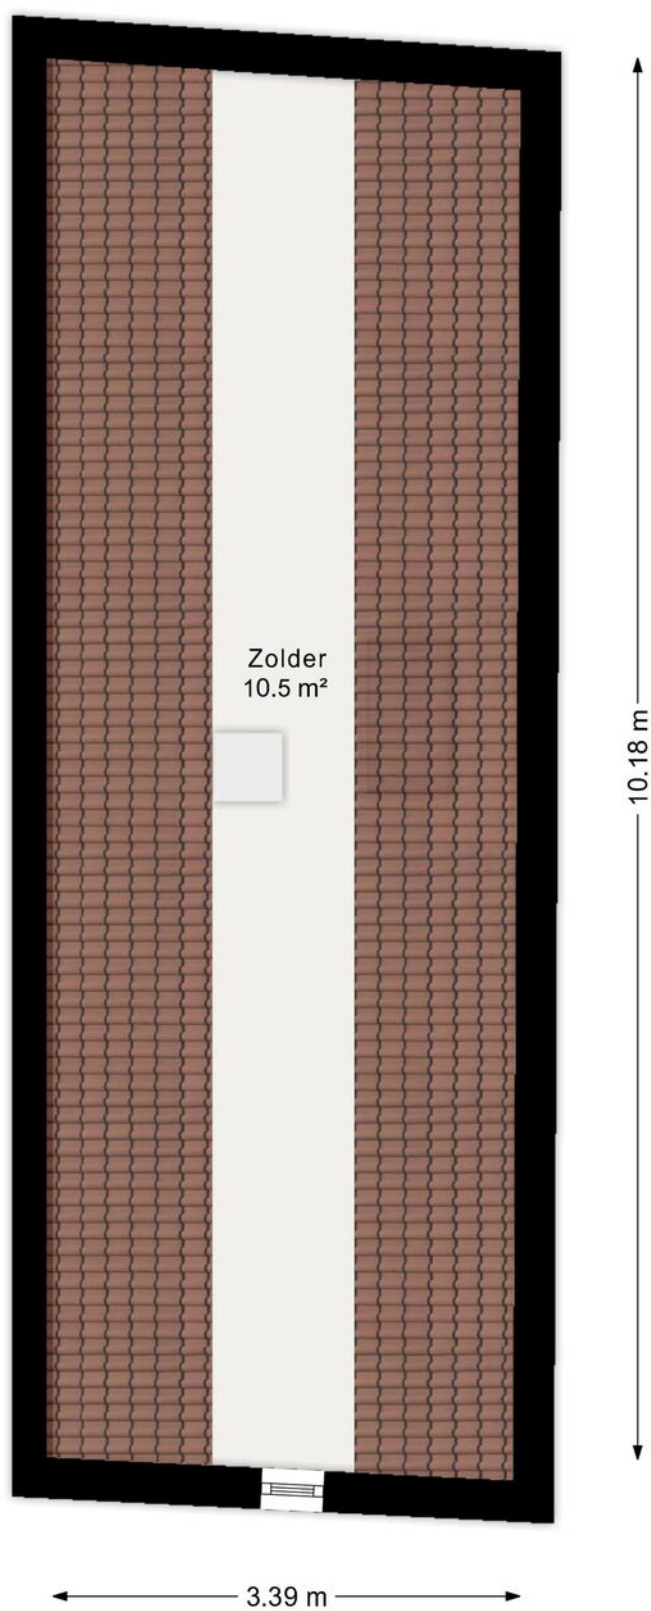

Aan de plattegrond kunnen geen rechten worden ontleend.  
[www.proland.nl](http://www.proland.nl)

Deze plattegronden zijn opgemaakt voor indicatieve doeleinden. Hieraan kunnen geen rechten worden ontleend.



# Kadastrale kaart

Kadastrale kaart

Uw referentie: ---



<b>12345</b>	Deze kaart is noordgericht	Schaal 1: 500	<b>kadaster</b> 
<b>25</b>	Perceelnummer	Kadastrale gemeente Zwartsluis	
—	Huisnummer	Sectie D	
—	Vastgestelde kadastrale grens	Perceel 2567	
—	Voorlopige kadastrale grens		
—	Administratieve kadastrale grens		
—	Bebouwing		

Voor een eensluitend uittreksel, geleverd op 17 februari 2026  
De bewaarder van het kadaster en de openbare registers

Aan dit uittreksel kunnen geen betrouwbare maten worden ontleend.  
De Dienst voor het kadaster en de openbare registers behoudt zich de intellectuele  
eigendomsrechten voor, waaronder het auteursrecht en het databankenrecht.





Een juiste indruk van een woning krijg je met een vrijblijvende bezichtiging. Tijdens de bezichtiging leiden wij je rond door de woning en geven je aanvullende informatie.

#### **Een huis kopen is geen alledaagse bezigheid**

Voordat je eventueel een bieding uitbrengt op een woning, verzeker je ervan, dat je onderzoek hebt verricht naar alle aspecten die in het algemeen en voor jou in het bijzonder van belang zijn bij het nemen van je aankoopbeslissing. Bestudeer deze informatiebrochure, win bijvoorbeeld informatie in bij de desbetreffende gemeente en laat je financiële mogelijkheden op een rijtje zetten. Laat alle voor jouw belangrijke zaken tijdens de bezichtiging aan de orde komen en vraag onze medewerker(s) om tekst en uitleg bij eventuele onduidelijkheden.

#### **Brochure**

Deze informatie is door ons met de nodige zorgvuldigheid samengesteld. Onzerzijds wordt echter geen enkele aansprakelijkheid aanvaard voor enige onvolledigheid, onjuistheid of anderszins, dan wel de gevolgen daarvan. Alle opgegeven maten en oppervlakten zijn indicatief. Indien bijgesloten, geeft het overzicht van vaste lasten slechts een indicatie van de woonlasten van de huidige bewoners. Eventuele bouwtekeningen kunnen in de loop der jaren aangepast zijn, waardoor de tekeningen zouden kunnen afwijken van de feitelijke situatie. Derhalve kunnen aan de bijgevoegde tekeningen geen rechten worden ontleend. Met betrekking tot de eventueel bijgevoegde lijst van zaken, is deze onder voorbehoud van tussentijdse wijzigingen.

# **Makelaars voor een goed gevoel**



# Klanten met een goed gevoel

9,4

gemiddeld op



## Goed om te weten

- **Bankgarantie/ Waarborgsom**  
Tot zekerheid van de nakoming van de verplichtingen van de koper, wordt standaard een waarborgsom of bankgarantie ter grootte van 10 procent van de koopsom, opgenomen.
- **Ondertekening koopovereenkomst**  
Na het bereiken van de mondelinge overeenstemming wordt van de koper en verkoper verlangd dat hij/zij binnen 2 werkdagen na het ontvangen van de conceptovereenkomst medewerking zullen verlenen aan de ondertekening van de koopovereenkomst.
- **Kosten koper**  
De makelaar wordt betaald door zijn/haar opdrachtgever. In dit geval door de verkoper. Voor rekening van de koper komen de kosten die de overheid ‘hangt’ aan de overdracht van een woning. Dat is de overdrachtsbelasting en de kosten van de notaris voor het maken van de leveringsakte en het inschrijven daarvan in de registers.
- **Ouderdomsclausule**  
Wanneer woningen ouder zijn dan 15 jaar bestaat er meer risico op gebreken aan de onroerende zaak. In de koopovereenkomst wordt een artikel opgenomen waarmee koper verklaart bekend te zijn met de leeftijd van de woning. Koper dient zijn verwachtingen met betrekking tot (de kwaliteit van) de woning aan te passen aan de leeftijd van de woning.
- **Onderzoeksplicht**  
Naast de informatieplicht van de verkopende partij, bestaat er een onderzoeksplicht van de kandidaatkoper voor alle overige zaken die voor hem van belang kunnen zijn. Een koper wordt desgewenst in de gelegenheid gesteld om voorafgaande aan de aankoop het nodige onderzoek te doen. Hiertoe bieden wij kandidaat-kopers altijd de gelegenheid om, voor eigen rekening, een eigen NVM makelaar in te schakelen en/of een aanvullende bouwtechnische keuring of inspectie te laten uitvoeren.
- **Financiering**  
Wij gaan ervan uit dat je zelf, voordat je tot een bieding overgaat, je goed hebt laten informeren omtrent je financieringsmogelijkheden. Met het regelen van een definitieve hypotheekofferte gaat enige tijd gemoeid. Gedurende deze periode is een ontbindende voorwaarde van financiering van kracht. Wij hanteren standaard een periode van zes weken, gerekend vanaf de mondelinge overeenstemming.

# Vraag en antwoord

## 1. Wanneer ben ik in onderhandeling?

Je kunt niet afdwingen dat je in onderhandeling bent. Je bent pas in onderhandeling als de verkoper reageert op je bod. Dus: als de verkoper een tegenbod doet. Ook kan de verkopende makelaar uitdrukkelijk aangegeven dat hij met je in onderhandeling is. Je bent niet in onderhandeling als de verkopende makelaar aangeeft dat hij je bod met de verkoper zal overleggen.

## 2. Mag een makelaar doorgaan met bezichtigingen als er al over een bod onderhandeld wordt?

Dat mag. Een onderhandeling hoeft nog niet tot een verkoop te leiden. De verkoper kan daarnaast wellicht graag willen weten of er meer belangstelling is. De eerste bieder hoeft nog niet de beste te zijn. Daarom gaan de bezichtigingen door. Vaak zal de verkopende makelaar aan belangstellende vertellen dat hij, zoals dat heet 'onder bod' is. Een belangstellende mag dan wel een bod uitbrengen, maar krijgt geen antwoord tot de onderhandeling met de eerste geïnteresseerde beëindigd is. De makelaar zal geen mededeling doen over de hoogte van de biedingen. Dit zou het overbieden kunnen uitlokken.

## 3. Kan verkoper de vraagprijs van een woning tijdens de onderhandeling verhogen?

Het antwoord is ja. Als de vraagprijs alleen een uitnodiging is tot het doen van een bod (zoals beschreven wordt in 'Word ik koper als ik de vraagprijs bied?'), dan kan de verkoper ook besluiten de vraagprijs te verlagen of te verhogen. Tijdens een onderhandeling doen partijen vaak over en weer biedingen. Als de verkopende partij een bod aanvaardt, dan is er sprake van een koop. Als de verkoper een tegenbod doet, kan de koper door dit te aanvaarden de koop tot stand brengen. Andersom kan dat ook. Als de potentiële koper een tegenbod doet dat afwijkt van het bod van de verkopende partij. Dus ook als de partijen 'naar elkaar toekomen' in het biedingsproces kan de verkoper ineens besluiten om toch zijn tegenbod weer te verhogen en de koper om zijn bod weer te verlagen.

## 4. Wanneer komt een koop tot stand?

Als verkoper en koper het mondeling eens worden over de voor hen belangrijkste zaken (zoals de prijs, de opleveringsdatum en de ontbindende voorwaarden) legt de verkopende makelaar de afspraken schriftelijk vast in een koopakte. Ontbindende voorwaarden zijn hierin een belangrijk onderwerp. Je krijgt niet automatisch een ontbindende voorwaarde. Wil je als koper bijvoorbeeld een ontbindende voorwaarde voor de financiering, dan moet je dit melden bij het uitbrengen van je bod. Het is belangrijk dat de partijen het eens zijn over aanvullende afspraken en ontbindende voorwaarden voordat de koopakte wordt opgemaakt. Zodra beide partijen de koopakte hebben ondertekend is de koopovereenkomst gesloten. De koper ontvangt dan een afschrift van deze akte. Vanaf dat moment treedt voor jou als particuliere koper de wettelijke bedenktijd van drie dagen in werking. Binnen deze tijd kun je als koper alsnog afzien van de aankoop. Doe je dit niet, zijn de financiën rond en vormen ook eventuele andere ontbindende voorwaarden geen obstakel meer, dan zal op de afgesproken opleveringsdatum de overdracht plaatsvinden bij de notaris.

## 5. Word ik koper als ik de vraagprijs bied?

Over deze vraag bestaan veel misverstanden. Het hoogste rechtscollege de Hoge Raad, heeft namelijk in een vonnis bepaald dat de vraagprijs van een woning een uitnodiging is tot het doen van een bod. Als je de vraagprijs uit een advertentie of woninggids biedt, dan doe je een bod. De verkoper kan dan nog beslissen of hij wel of niet je bod aanvaardt of dat hij zijn makelaar een tegenbod laat doen.



# Vraag en antwoord

## **6. Mag de makelaar tijdens de onderhandeling het systeem van verkoop wijzigen?**

Dat mag. Eén van de partijen mag de onderhandeling beëindigen. Soms zijn er zoveel belangstellenden die de vraagprijs bieden of benaderen, dat het moeilijk is te bepalen wie de beste koper is. In dat geval kan de verkopende makelaar - natuurlijk in overleg met de verkoper - besluiten de lopende onderhandeling af te breken en de biedprocedure te wijzigen. Uiteraard dient hij eerst de eventuele gedane toezeggingen na te komen (zie ook vraag acht en negen).

De makelaar kiest vervolgens bijvoorbeeld voor een inschrijvingsprocedure. Alle bidders hebben dan een gelijke kans om een hoogste bod uit te brengen.

Vraag bij je NVM-makelaar naar de folder over deze brochure.

## **7. Wat is een optie?**

Een optie in juridische zin geeft een partij de keuze om door een eenzijdige verklaring een koopovereenkomst met een andere partij te sluiten. Partijen zijn het dan al wel eens over de voorwaarden van de koop, maar de koper krijgt bijvoorbeeld nog een week bedenktijd. Bij de aankoop van een nieuwbouwwoning is zo'n optie nog wel gebruikelijk. Bij het aankopen van een al bestaande woning wordt vaak ten onrechte het begrip 'optie' gebruikt. Dan heeft het de betekenis van bepaalde toezeggingen die een verkopende makelaar kan doen aan een nieuwe belangstellende koper tijdens het onderhandelingsproces. Zo'n toezegging kan bijvoorbeeld inhouden dat een belangstellende koper een paar dagen de tijd krijgt om na te denken over een bod. De makelaar zal in de tussentijd proberen om niet met een andere partij in onderhandeling te gaan. De belangstellende koper kan deze tijd gebruiken om een inzicht te krijgen in zijn financiering of in de gebruiksmogelijkheden van de woning. Een optie kun je niet eisen; de verkopende makelaar beslist zelf of er in een onderhandelingsproces bepaalde toezeggingen worden gedaan.

## **8. Als ik de eerste ben die belt voor een bezichtiging, als ik de eerste ben die de woning bezichtigt of als ik de eerste ben die een bod uitbrengt, moet de makelaar in deze gevallen ook het eerste met mij in onderhandeling gaan?**

Op deze drie vragen is het antwoord nee. De verkopende makelaar bepaalt samen met de verkoper de verkoopprocedure. De verkopende makelaar heeft wel de verplichting je daarover te informeren. Het is verstandig als je serieus belangstelling hebt de makelaar te vragen wat je positie is. Dat kan veel teleurstelling voorkomen. Doet de makelaar je een toezegging, dan dient hij deze na te komen.



# Hypotheek met een **goed** gevoel



## Bonhuis Vaartjes Makelaars is aangesloten bij de Hypotheekshop.

Onze hypotheekadviseurs nemen je persoonlijke woonwensen, inkomen en toekomstplannen als uitgangspunt. Want iedereen - en dus ook elk hypotheekadvies - is uniek. Wij vergelijken het complete hypotheekaanbod van ruim 40 geldverstrekkers. Helemaal onafhankelijk én op maat.

## Maak vrijblijvend een afspraak

Een hypotheek afspraak kan op één van onze kantoren.

- Genemuiden - Oosterkaai 51
- Zwartsluis - Sportlaan 2
- Kampen - Burgwal 87

**038-3868507**



De Hypotheekshop heeft geen enkele contractuele verplichting tot advisering, bemiddeling of verkoop van een product van welke bank, verzekeringsmaatschappij of andere financiële instelling dan ook. De Hypotheekshop bemiddelt onder andere wel voor de onderstaande instellingen:

• ABN AMRO • Aegon • Allianz • Argenta • ASR Verzekeringen • Attens • Bijbouw / Dynamic • BLG Wonen • BNP Baripas Cardiff • Callas • Centraal Beheer • Credivance / Defim • Dazure • Dela • Duitse Volksbank • Florius • Hera Life • HollandWoont • Hypotrust • ING • Interbank • IQWoon • Klaverblad • Lloyds Bank • Lot Hypotheken • Merius • MoneyYou • Munt Hypotheken • Nationale Nederlanden / Delta Lloyd • NBIC Direct Hypotheken • Obvion • Onderlinge 's-Gravenhage • Rabobank • REAAL Verzekeringen • Robuust Hypotheken • Scildon • Syntrus Achmea Vastgoed • TAF • Triodos • TulpHypotheek • Venn Hypotheken • Vista Hypotheken • Woonfonds • Woonnu





# bonthuis vaartjes

makelaars

## Zwartsluis

Sportlaan 2  
8064 BS  
Zwartsluis

## Genemuiden

Oosterkaai 51  
8281 BK  
Genemuiden

## Kampen

Burgwal 87  
8261 ES  
Kampen

☎ 038-386 66 66

📞 06-15 42 96 34



## Makelaars voor een **goed** gevoel

[www.bvmakelaars.nl](http://www.bvmakelaars.nl)

